



工事スケジュール【エネルギーセンター】

令和5年5月末時点

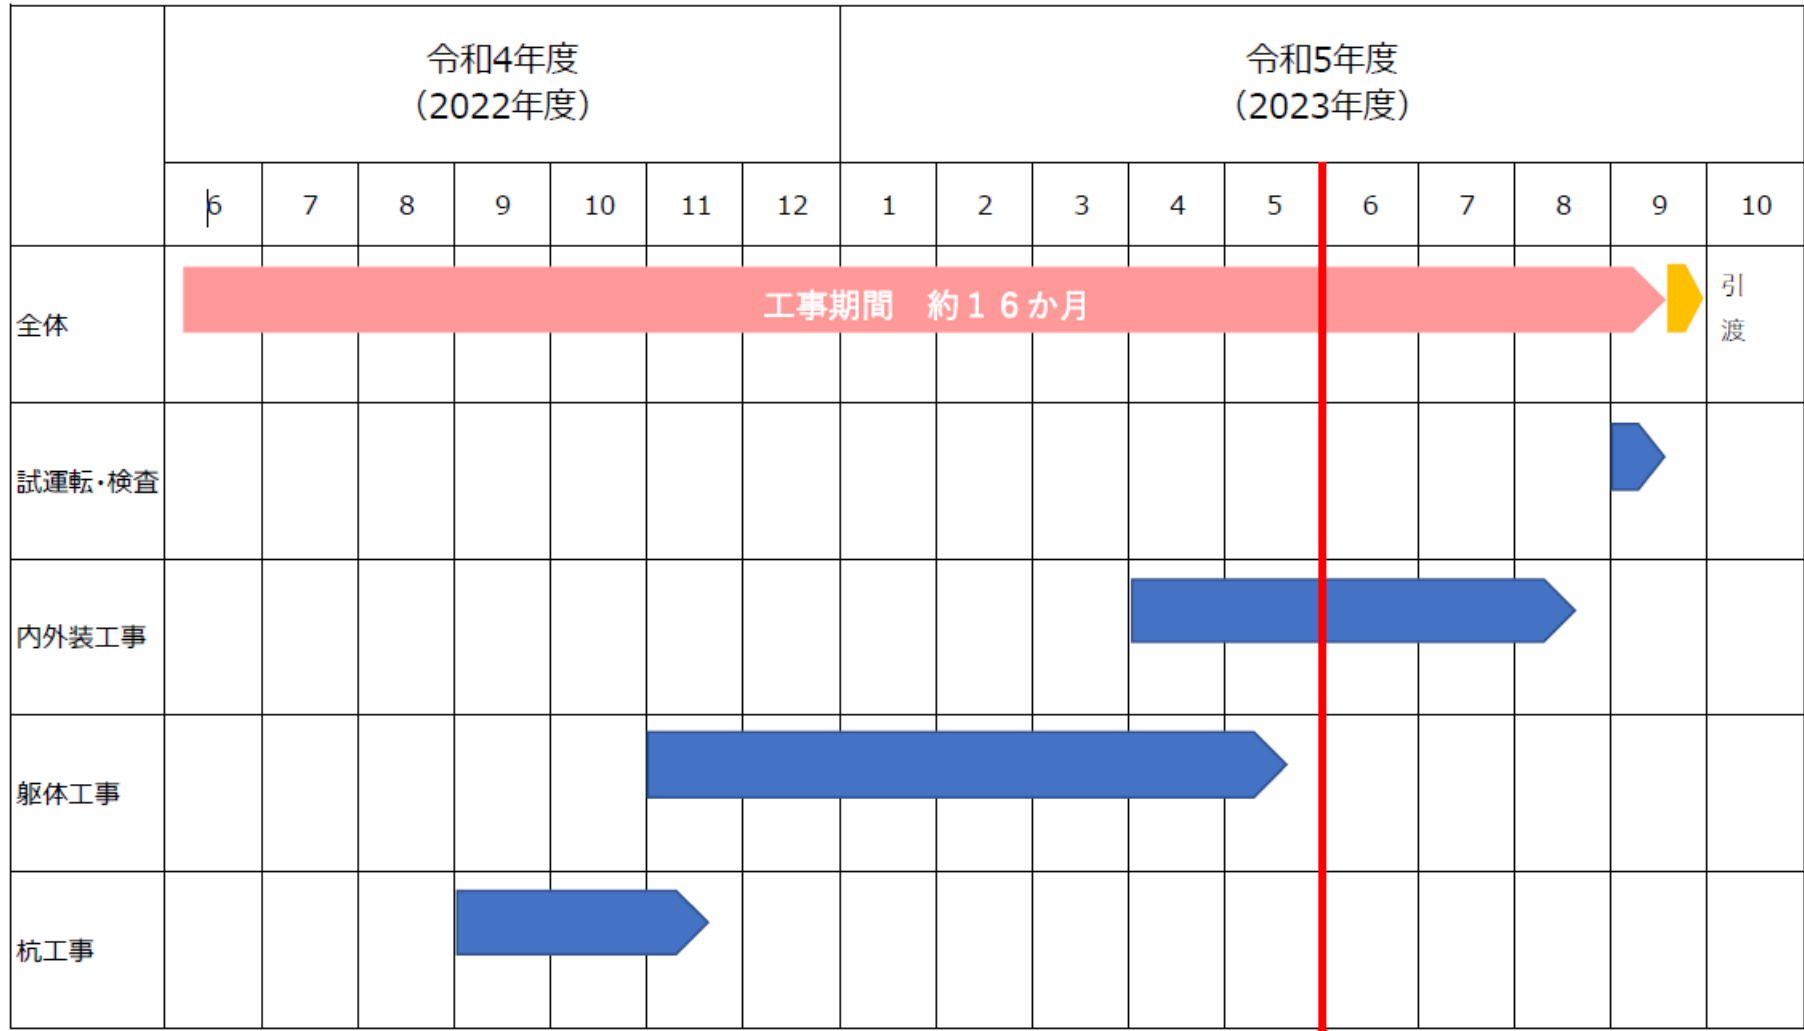


Today

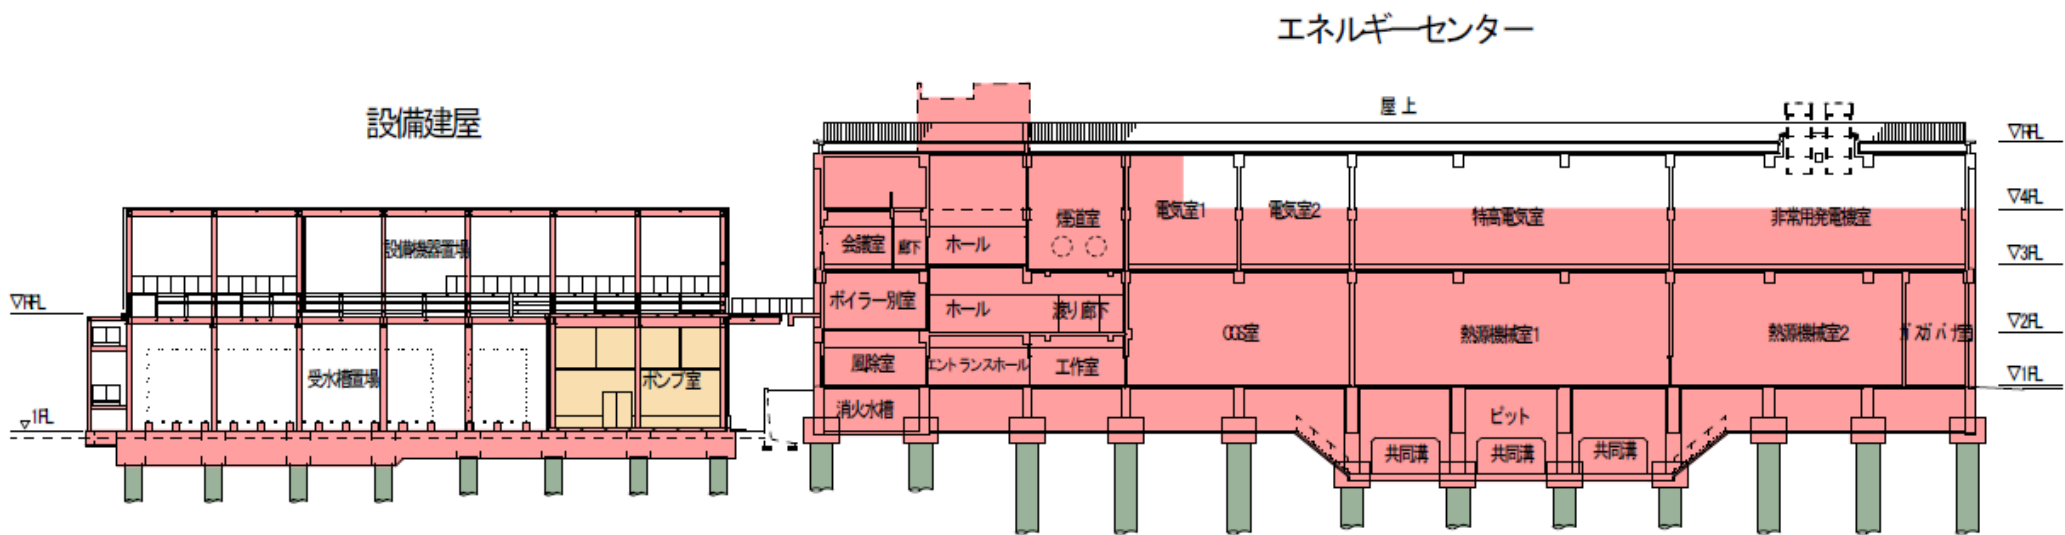

断面図

進行中の工事	
	躯体
	内装
	杭

写真撮影方向【エネルギーセンター】

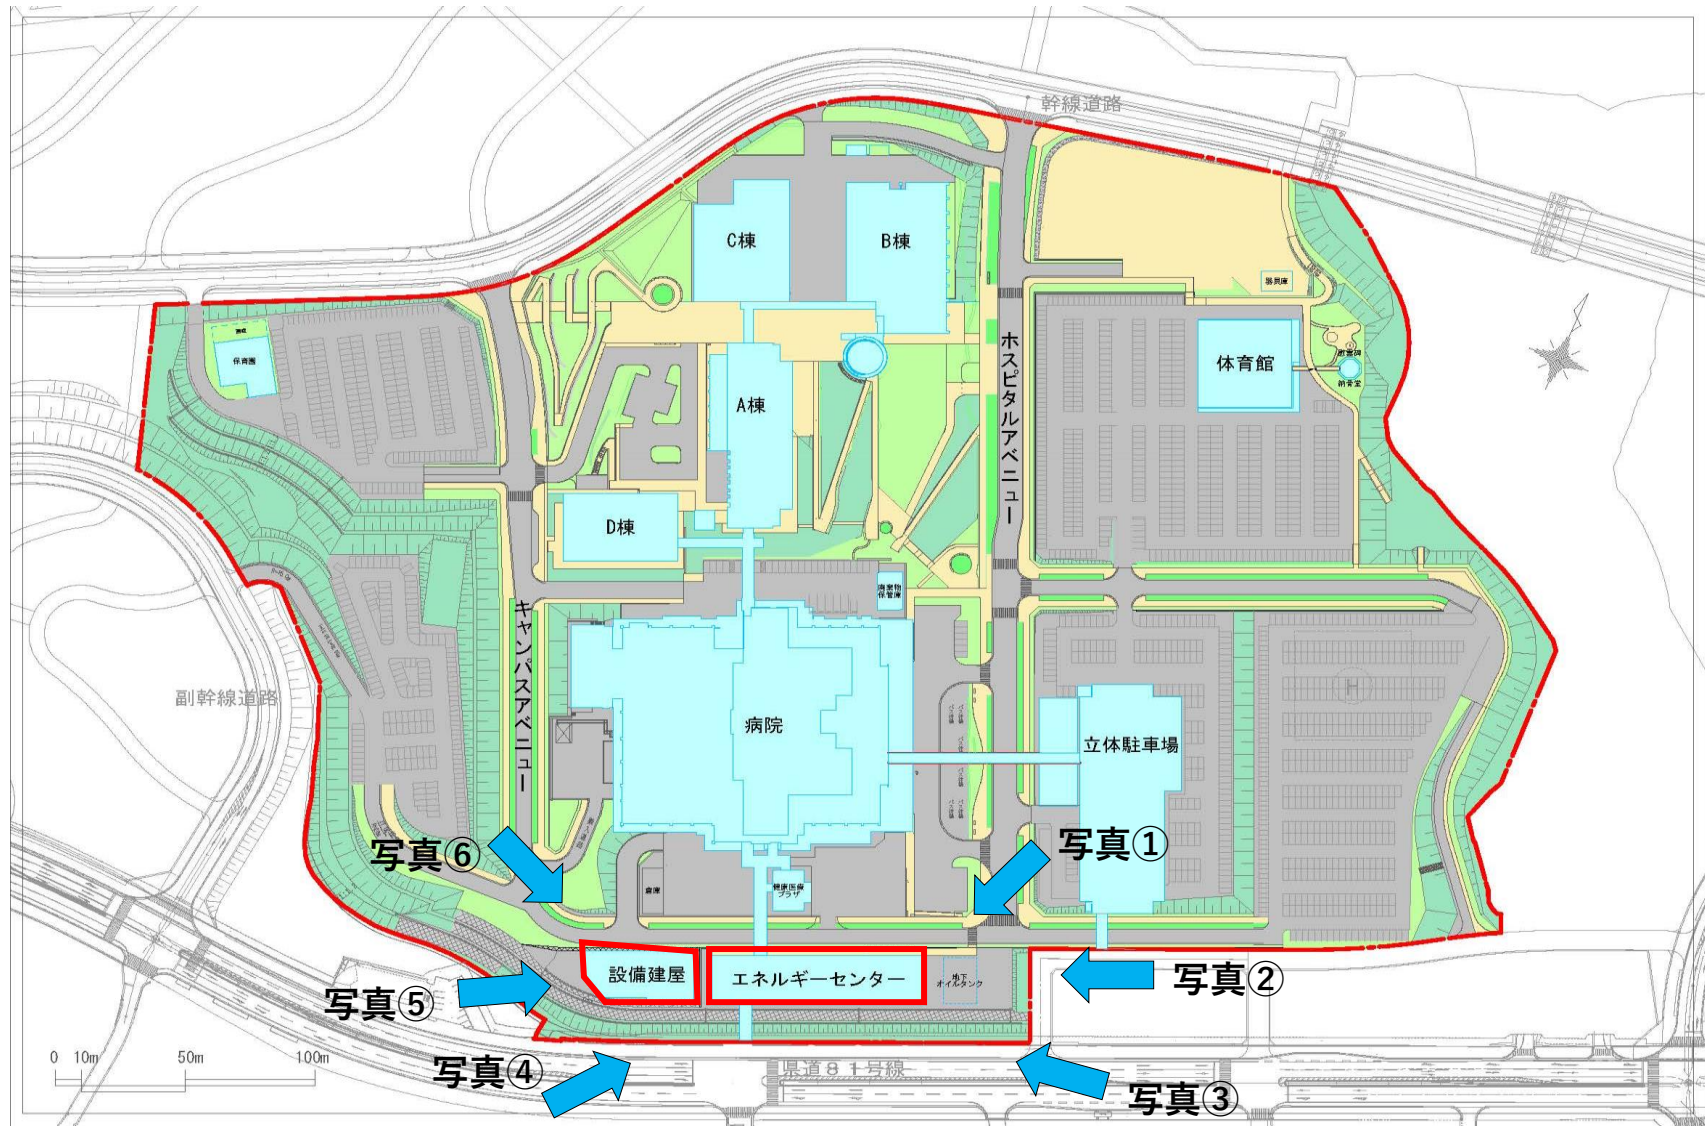

配置図



写真①（北東側）



写真②（東側）



写真③（南東側）



写真④（南西側）



写真⑤ (西側)



写真⑥ (北西側)



写真⑦ (エネルギーセンター屋上)



写真⑧ (設備建屋外壁)