



# 工事スケジュール【エネルギーセンター】

令和5年9月末時点

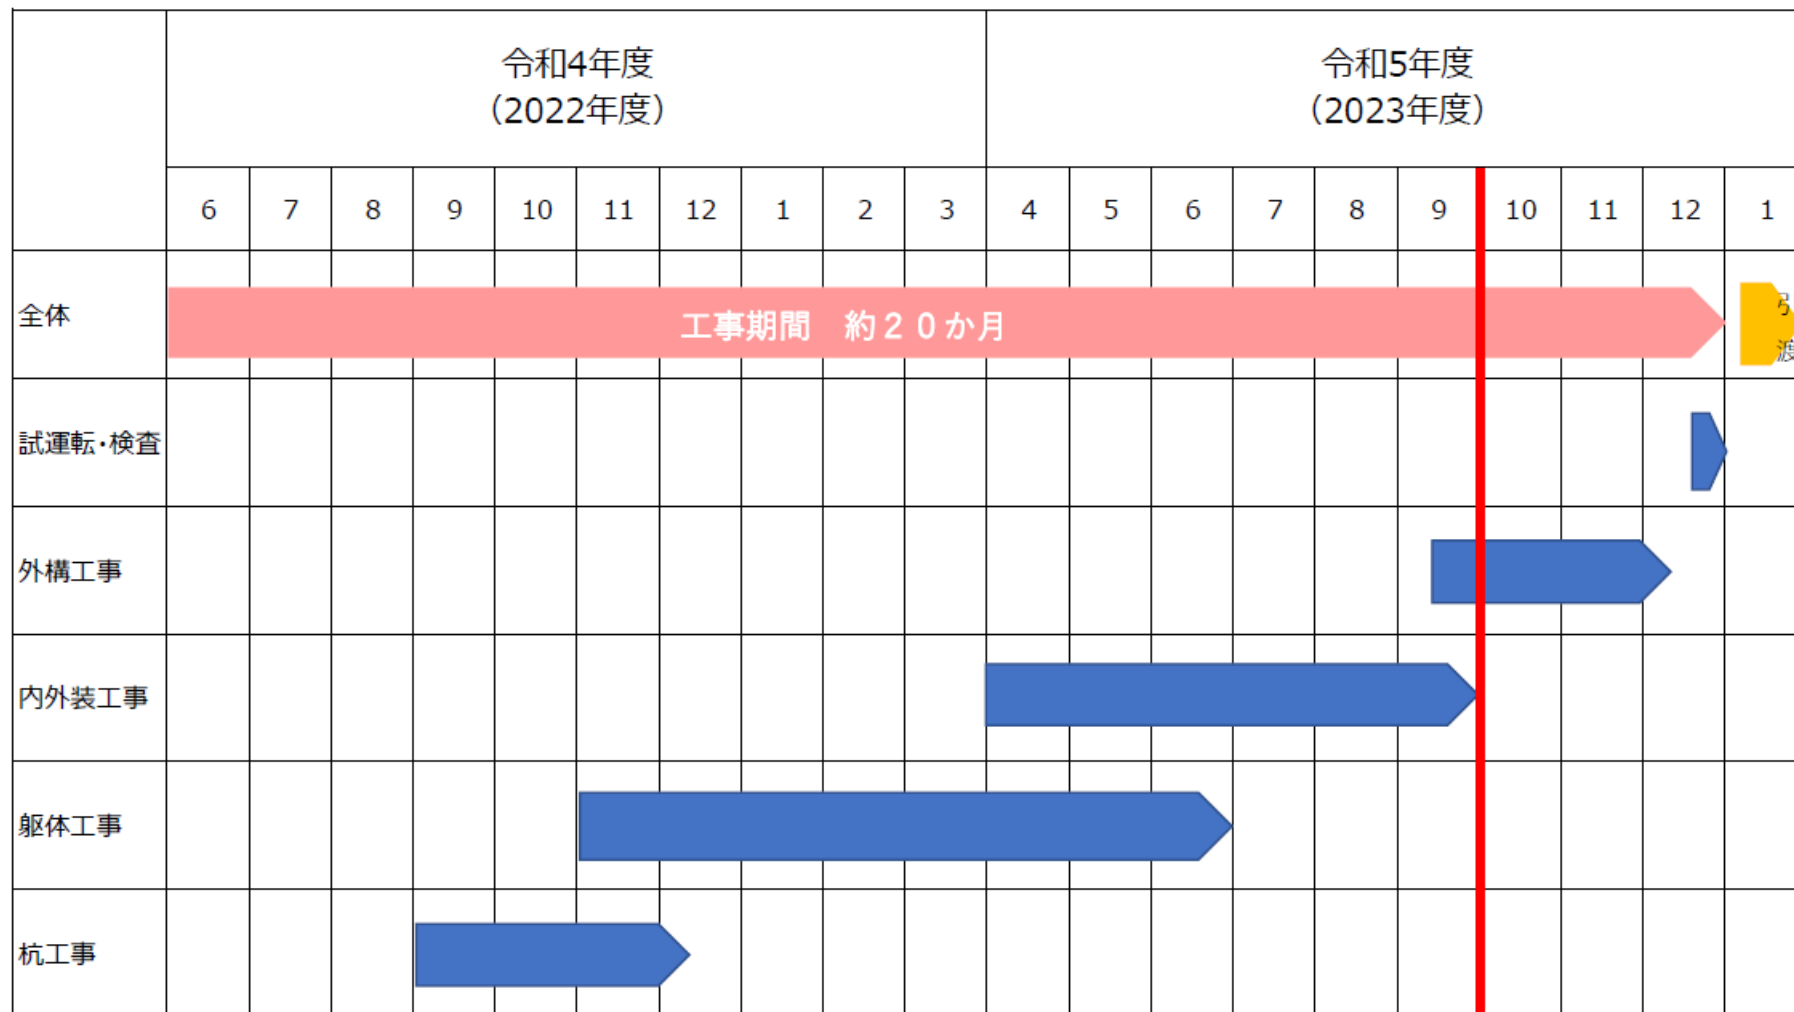

Today




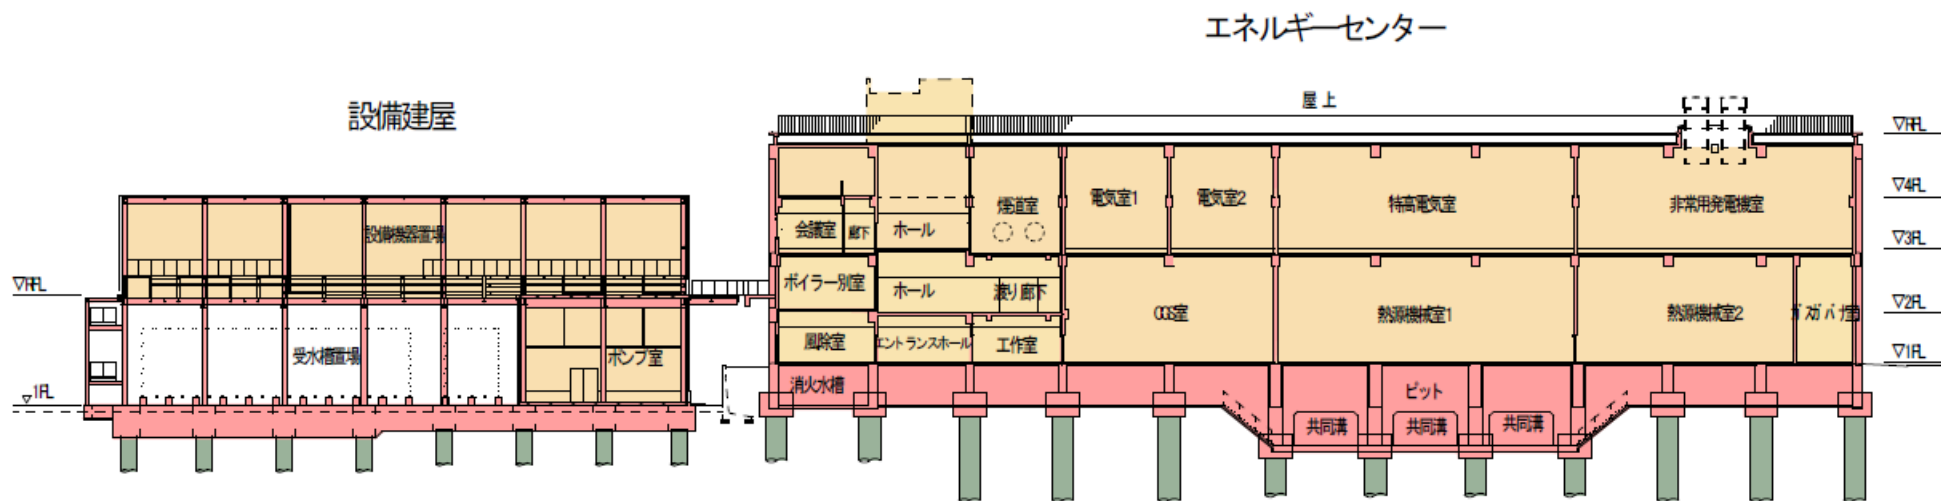

断面図

進行中の工事	
	躯体
	内装
	杭

# 写真撮影方向【エネルギーセンター】

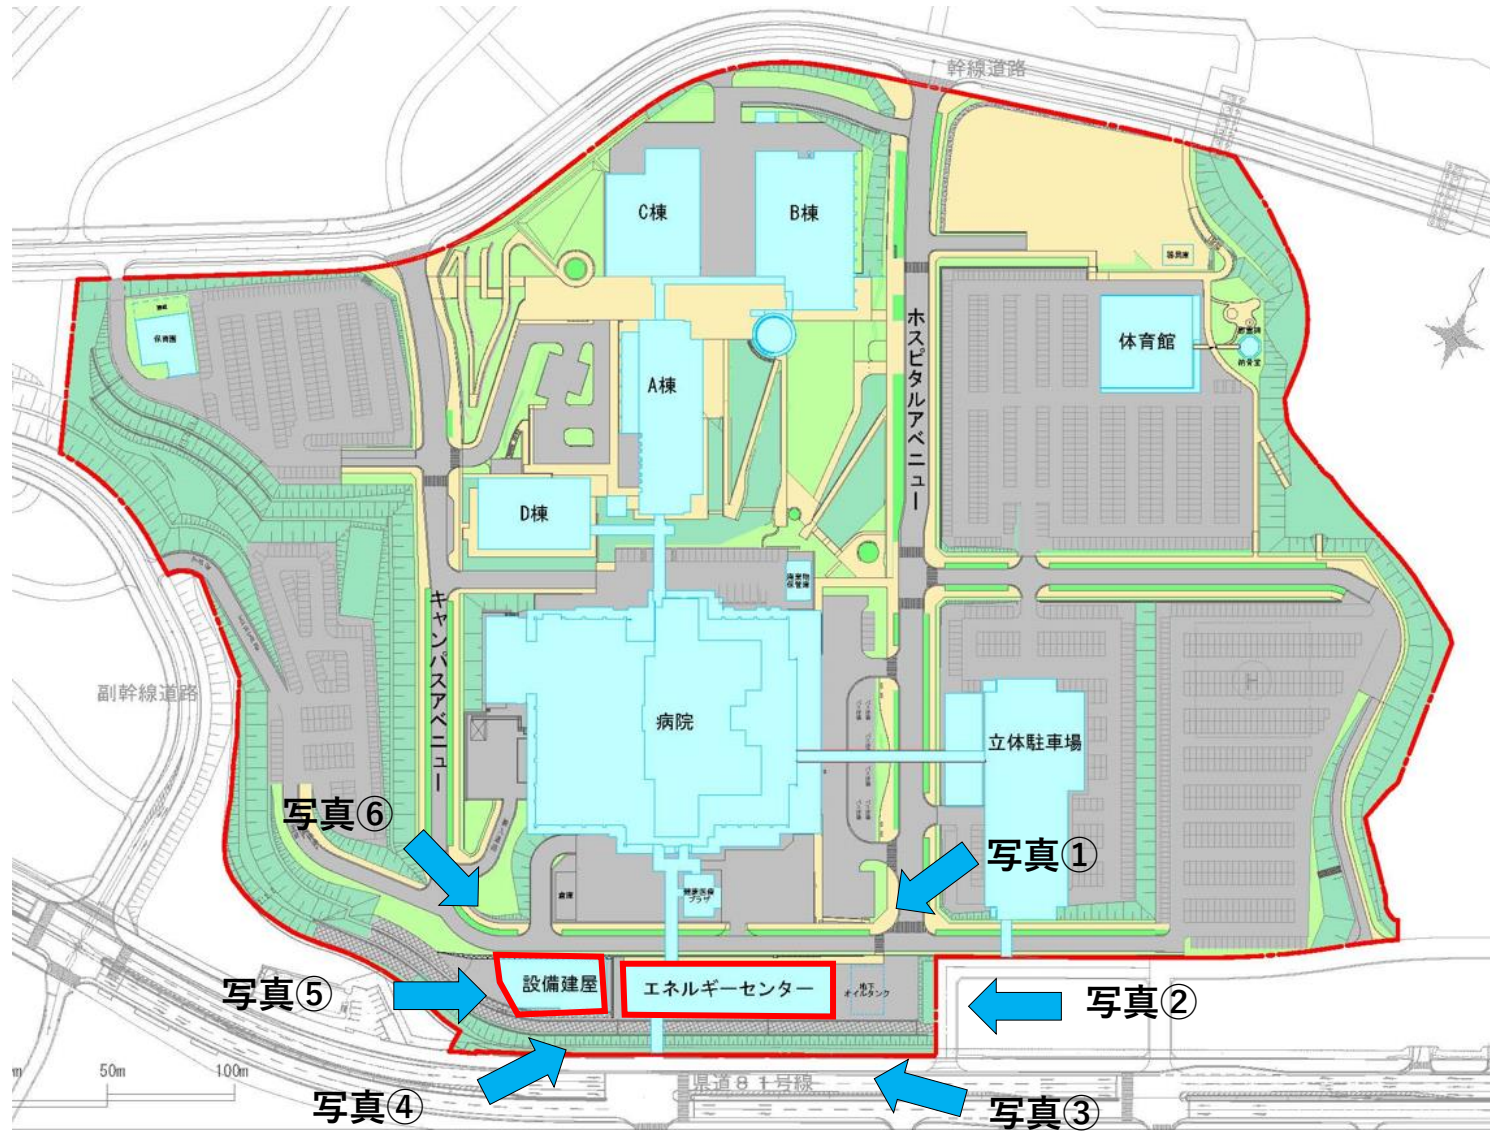

配置図







写真①（北側）



写真②（北東側）




写真③（南東側）



写真④（南西側）




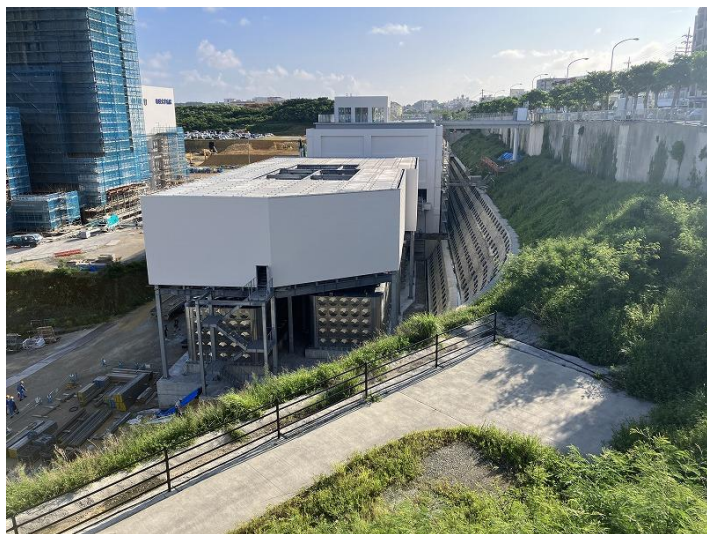

写真⑤（西側）



写真⑥（北西側）

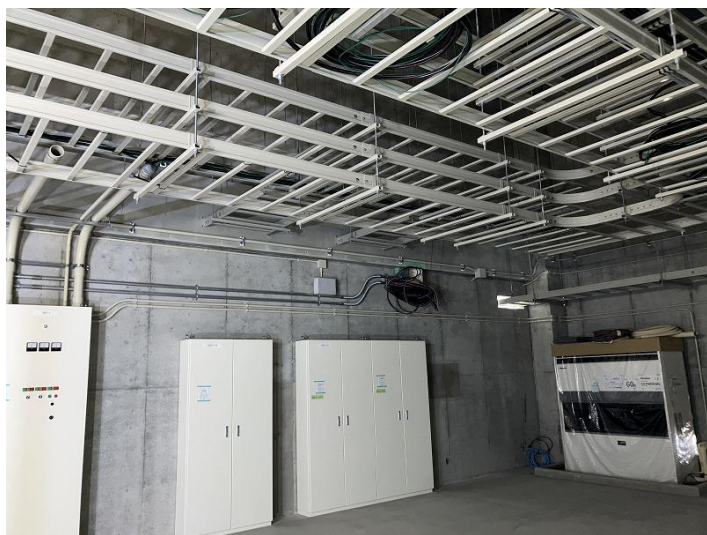

写真⑦（電気室 設備機器据付工事施工状況）



写真⑧（3階廊下 内装工事施工状況）