

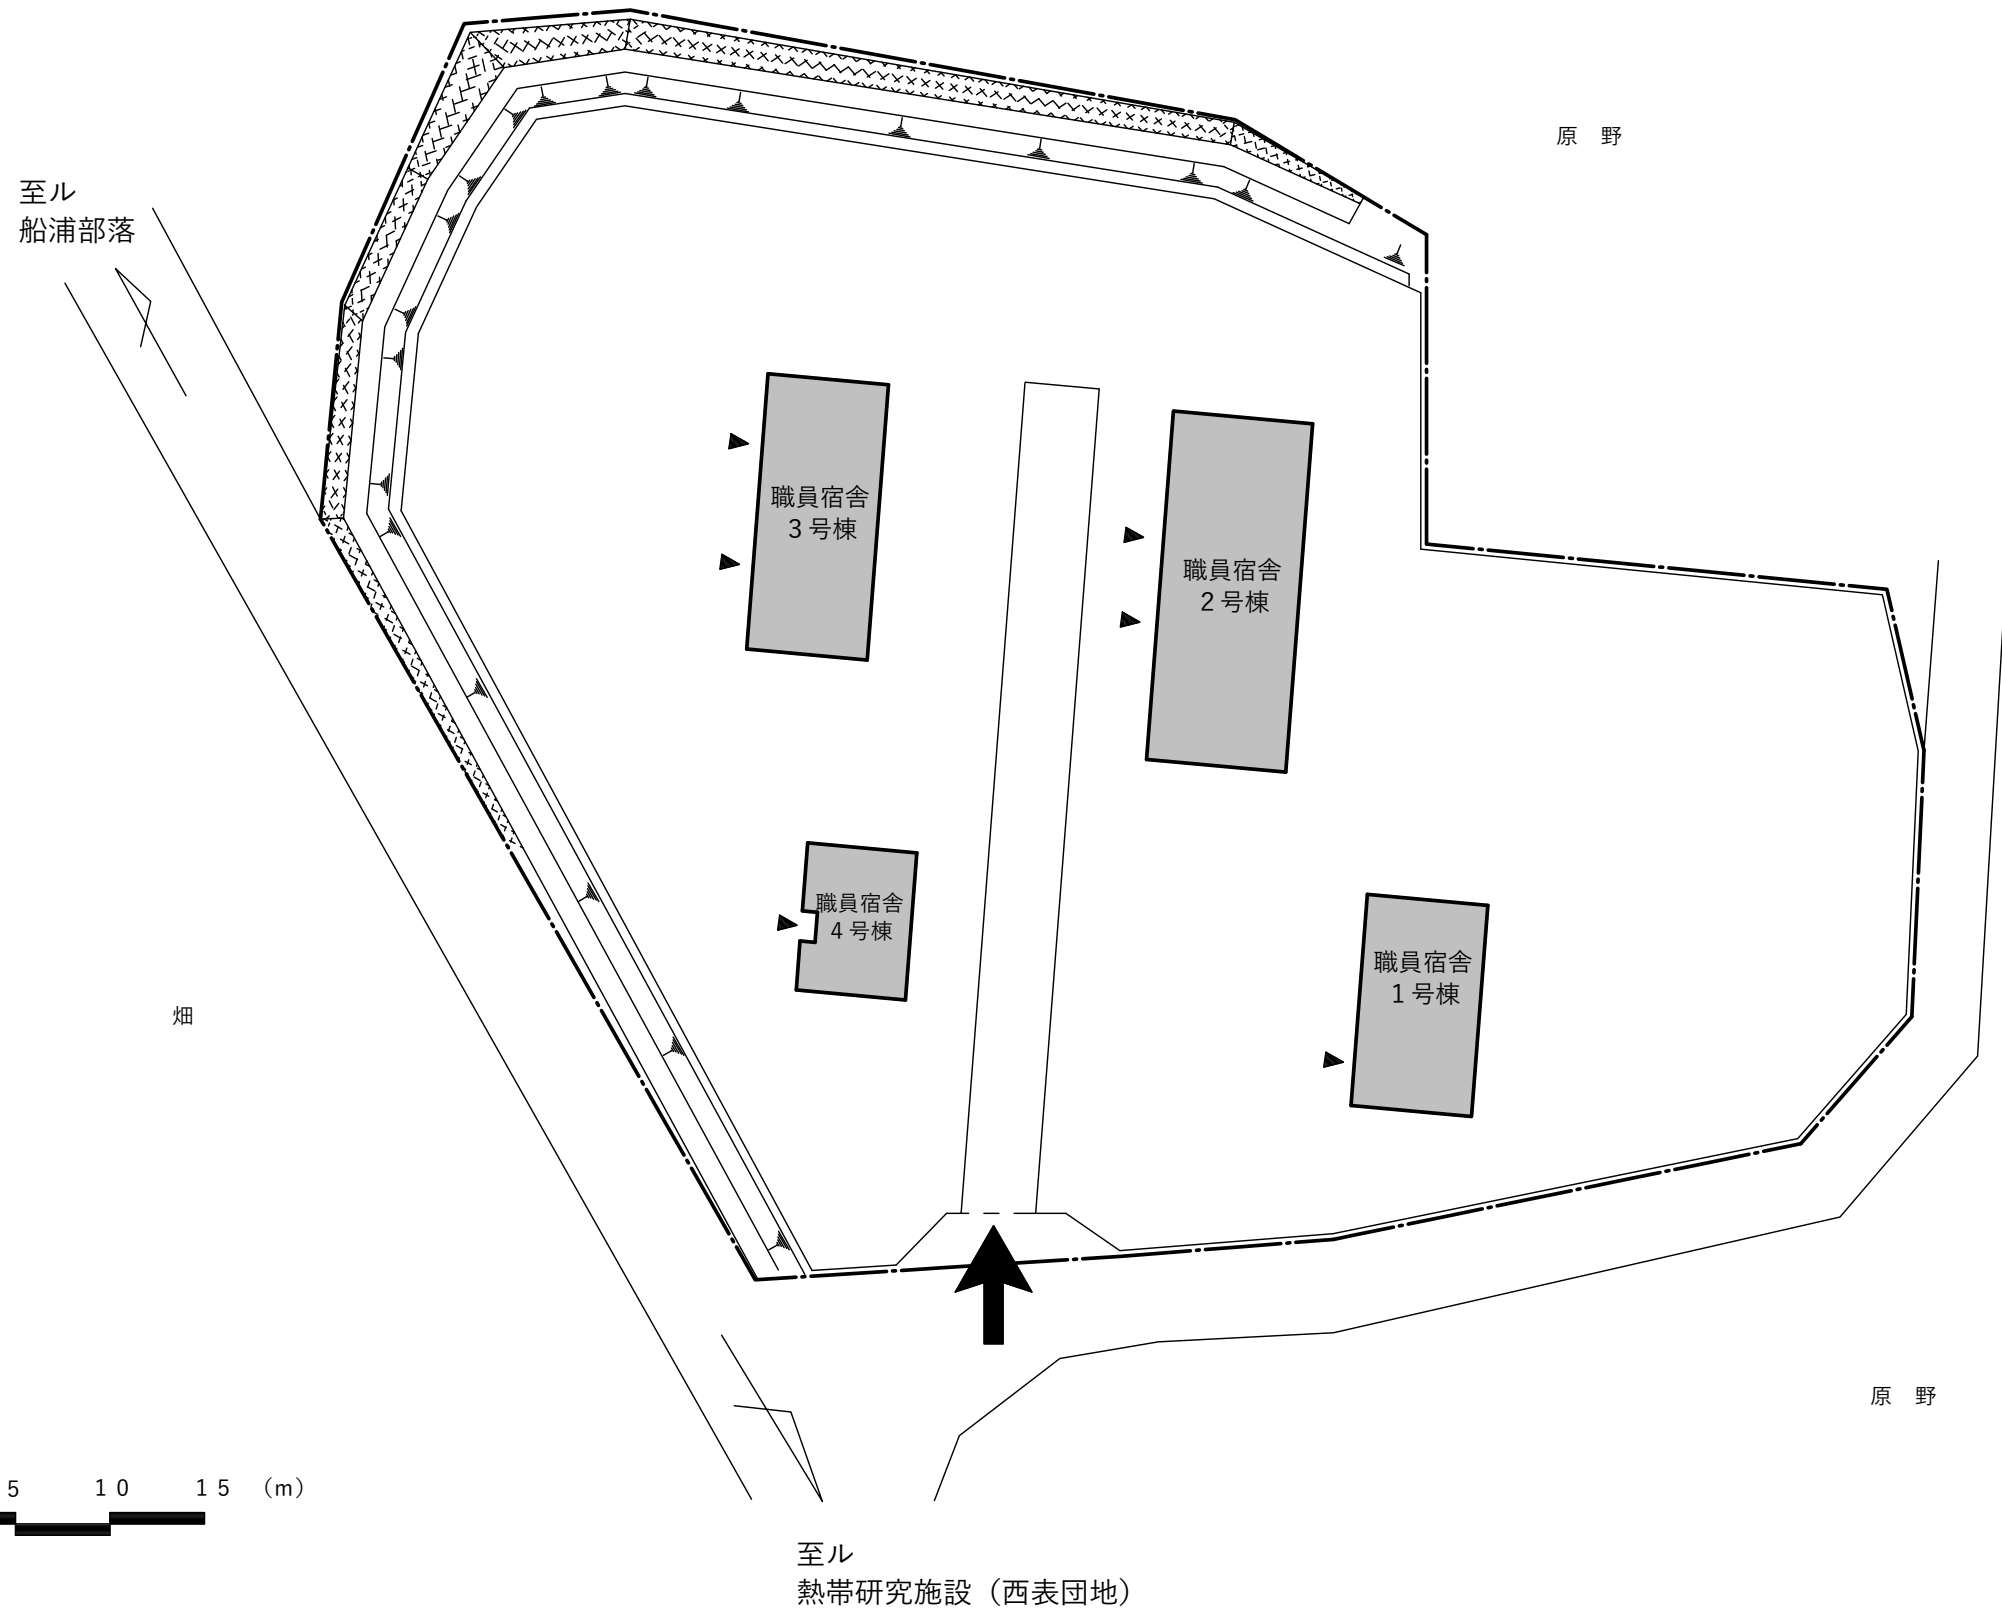


配置図

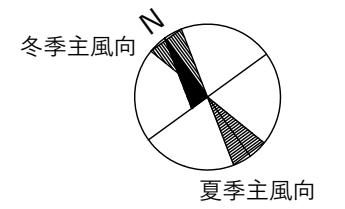

- 凡例
- 現有施設で将来とも使用する建物
  - 敷地境界線
  - 法面
  - 擁壁
  - 敷地入口
  - 建物入口

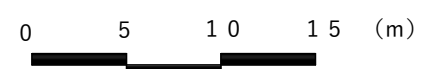

縮尺  
S = 1 / 400

学校名 ( 団地名 )	作成年度
琉球大学 ( 船浦団地 )	平成30年度