






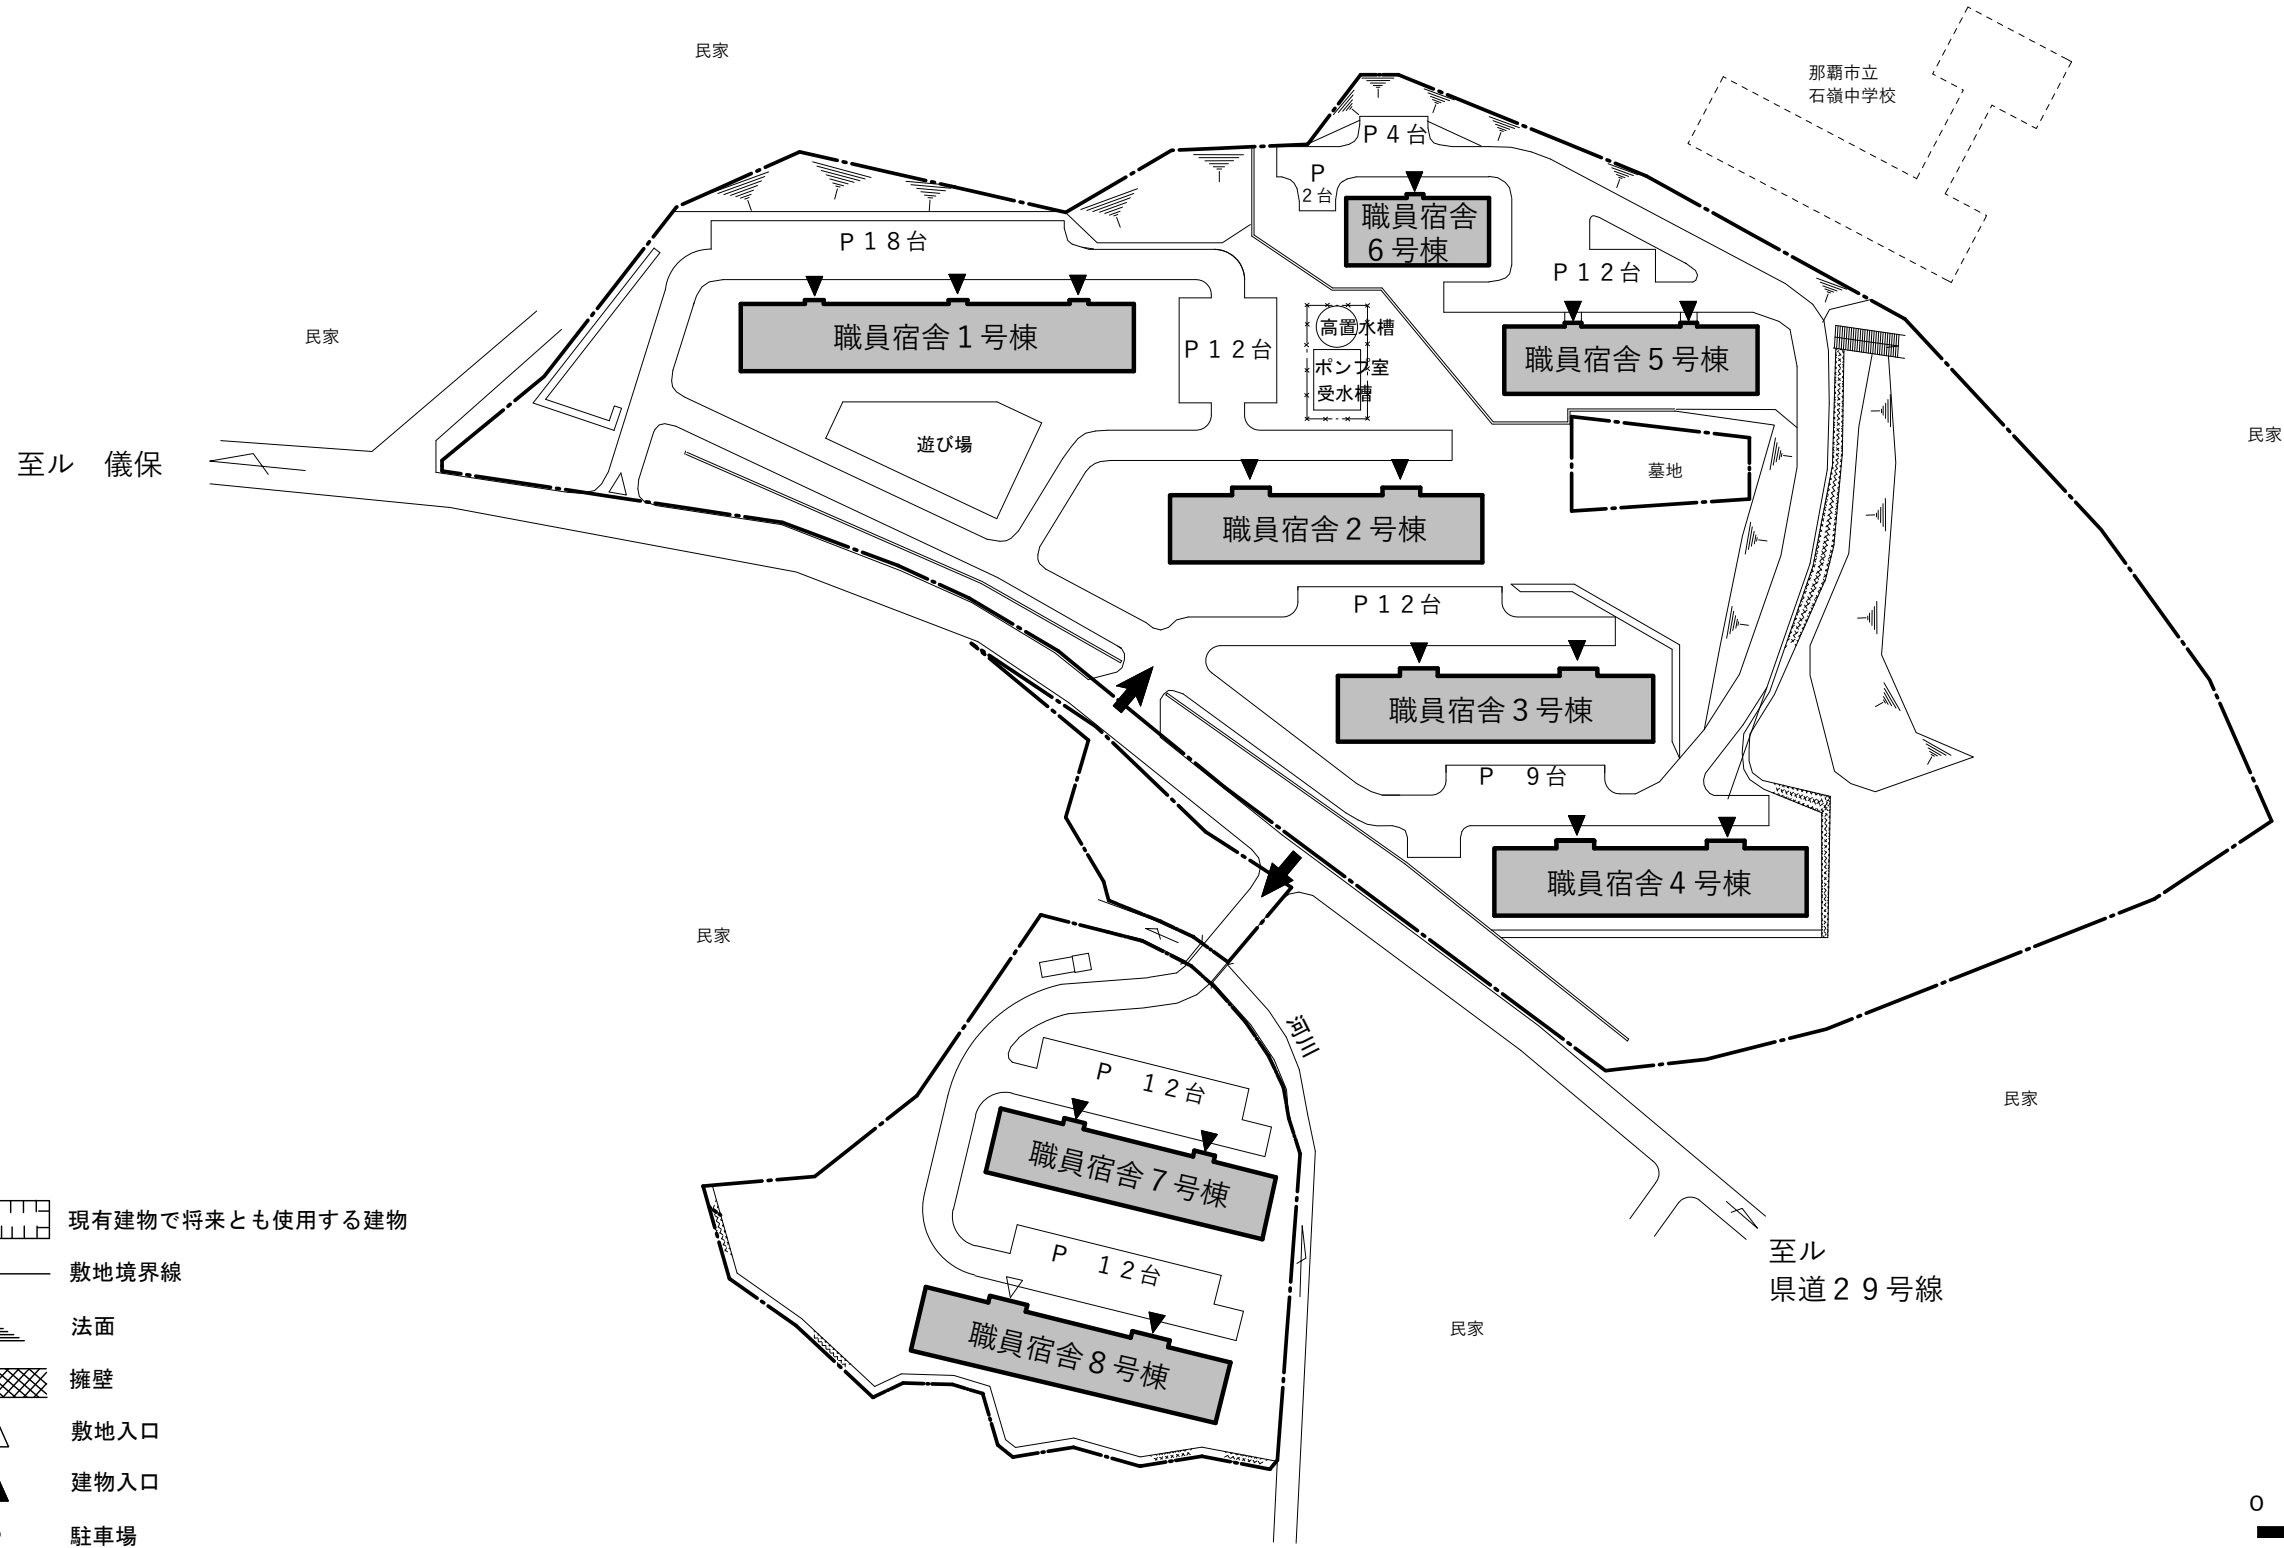


# 配置図



## 凡例

-  現有建物で将来とも使用する建物
-  敷地境界線
-  法面
-  擁壁
-  敷地入口
-  建物入口
-  P 駐車場

0 10 20 30 40 (m)

縮尺

S = 1 / 1,000

学校名 (団地名)	作成年度
琉球大学 (石嶺団地)	平成30年度